




VISTA POSTERIORE

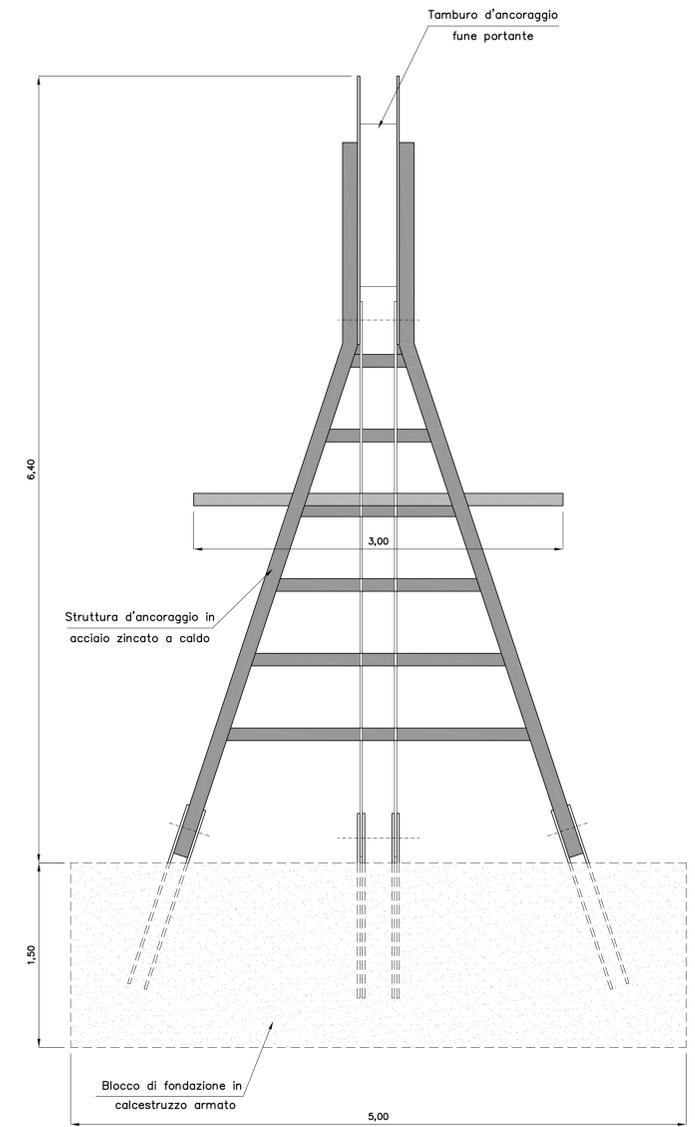


VISTA LATERALE

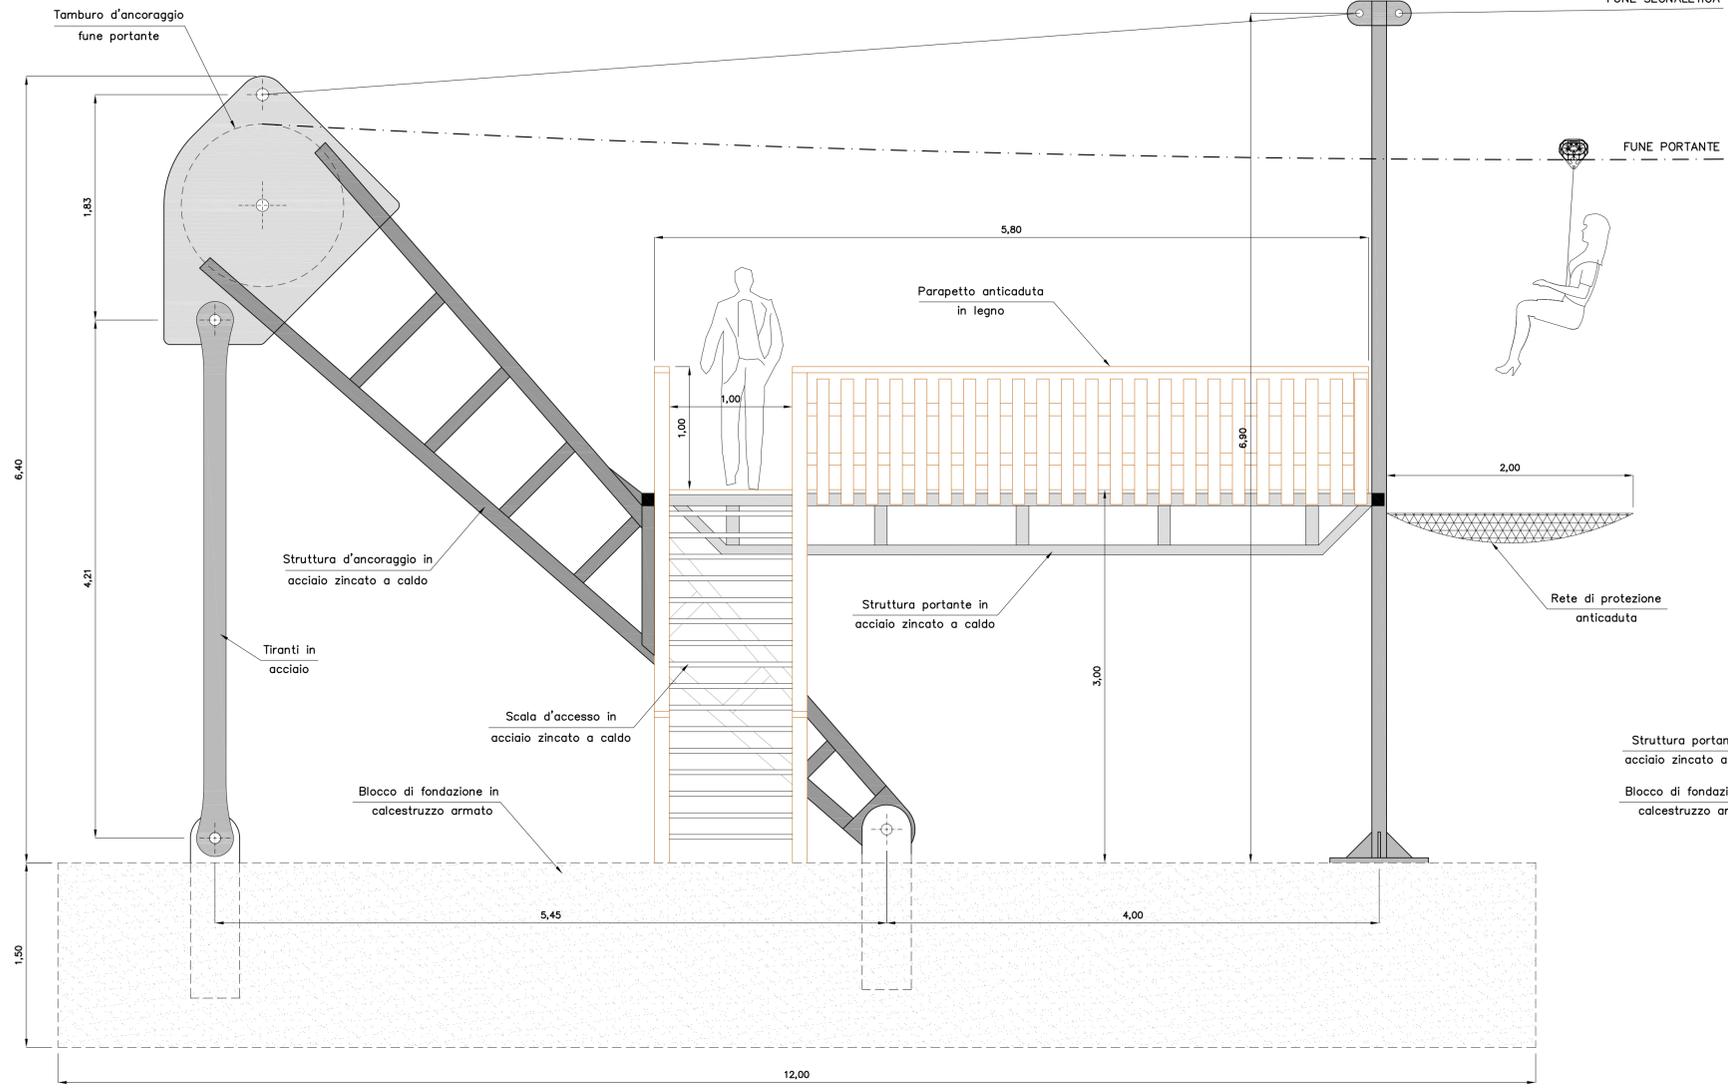

VISTA ANTERIORE

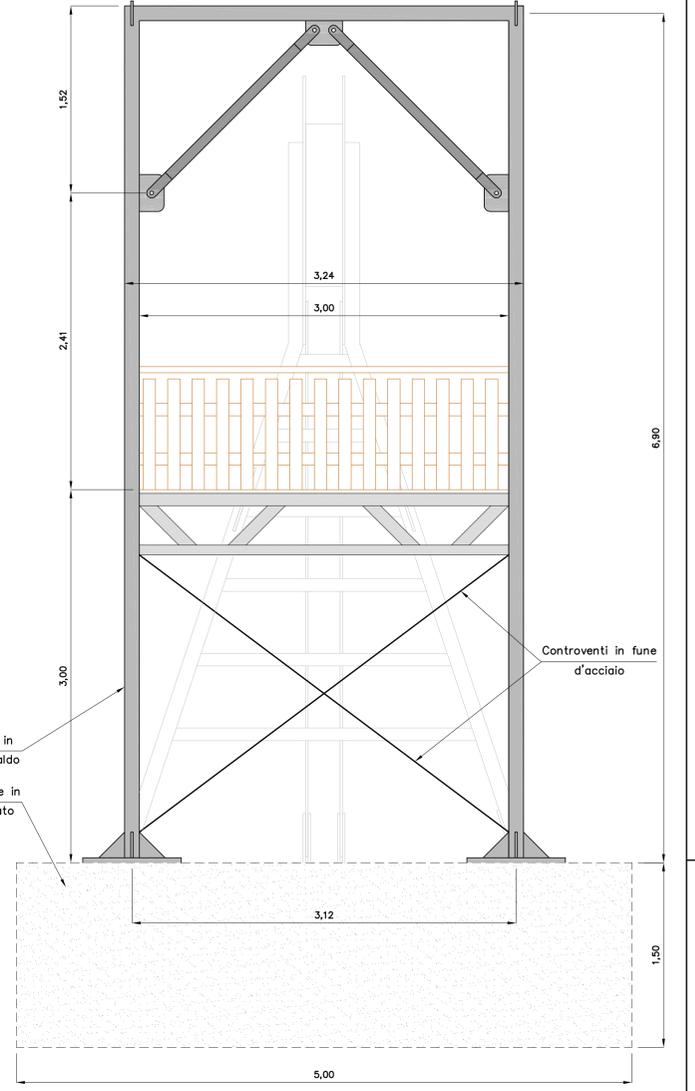

MartelloTeleferiche

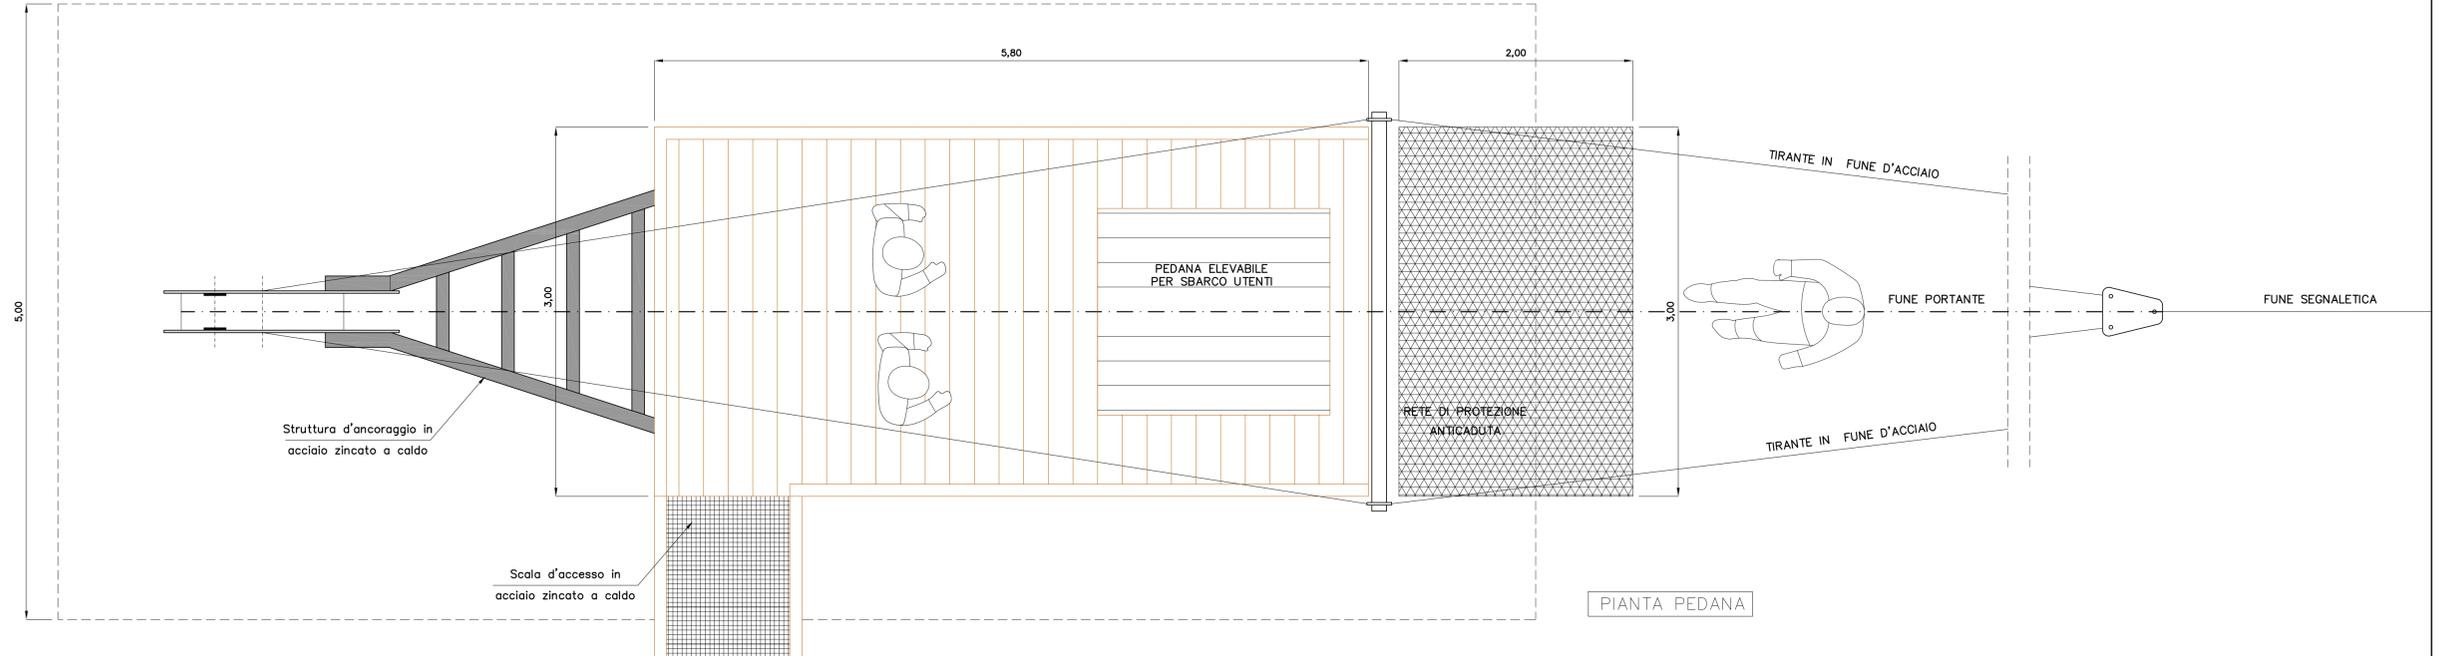

REVISIONI	4	Soeffulisce il disegno:	
	3	Soeffulisce il disegno:	
	2	Soeffulisce il disegno:	
	1	Soeffulisce il disegno:	
COMUNE DI			
COMMITTENTE			
TITOLO	REALIZZAZIONE DI UN IMPIANTO A FUNE PER DIVERTIMENTO "ZIP - LINE"		
PROGETTO PRELIMINARE	PIANTA E PROSPETTI STAZIONE A VALLE		
<p>I.T.S. INGEGNERIA dott. ing. STEFANO TANCON dott. ing. ALBERTO SERAFINI viale Sommariva, 38 32021 Agordo BELLUNO Tel. e Fax. 0437/640713</p>		<p>ing. S. TANCON cell. 349/2584471 stefano.tancon@alice.it ing. A. SERAFINI cell. 349/2894621 serafini.alberto@gmail.com</p>	
REFERIMENTO	SCALA	DATA	
	1:25	GENN 2013	
ELABORATO N° D.			