




PIANTA STAZIONE DI MONTE  
scala 1:50

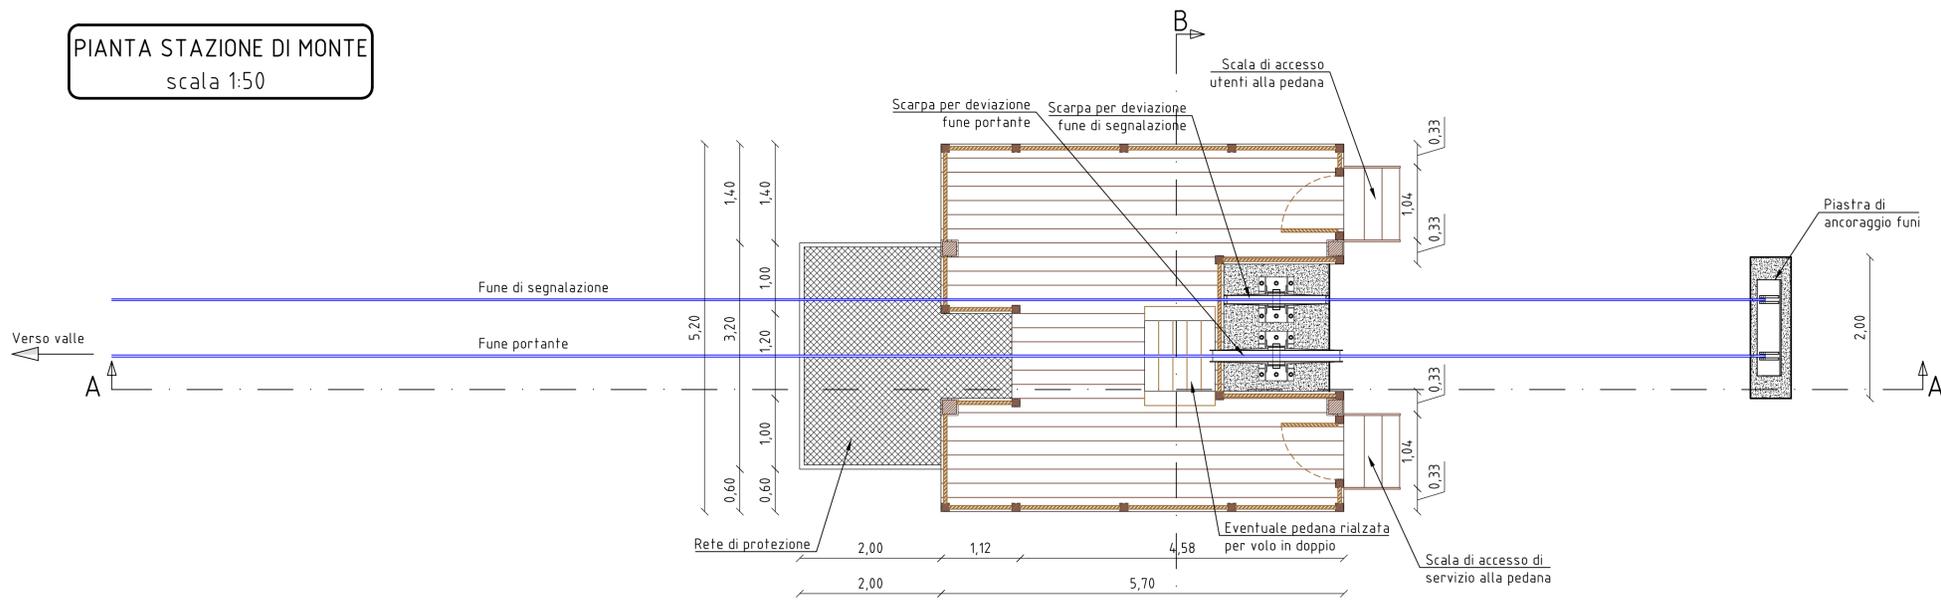

SEZIONE B-B  
scala 1:50

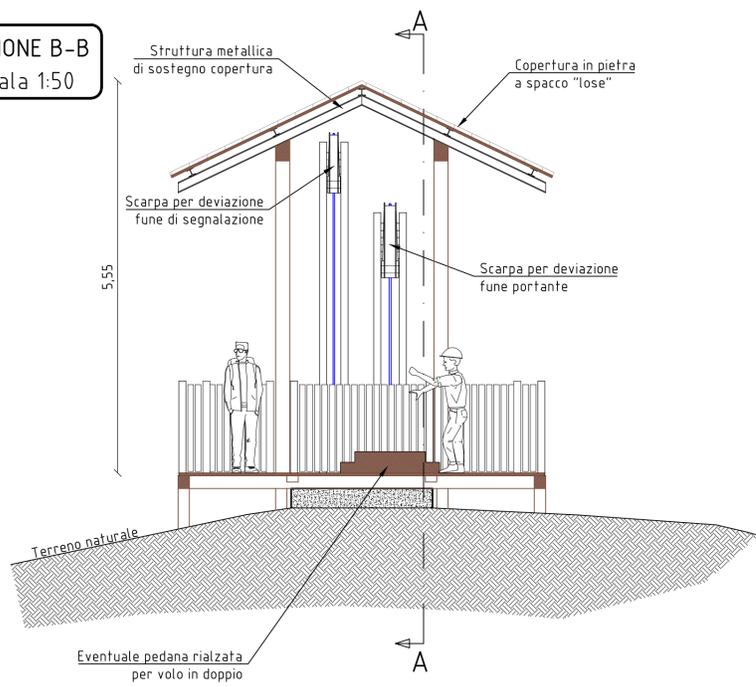

SEZIONE A-A  
scala 1:50

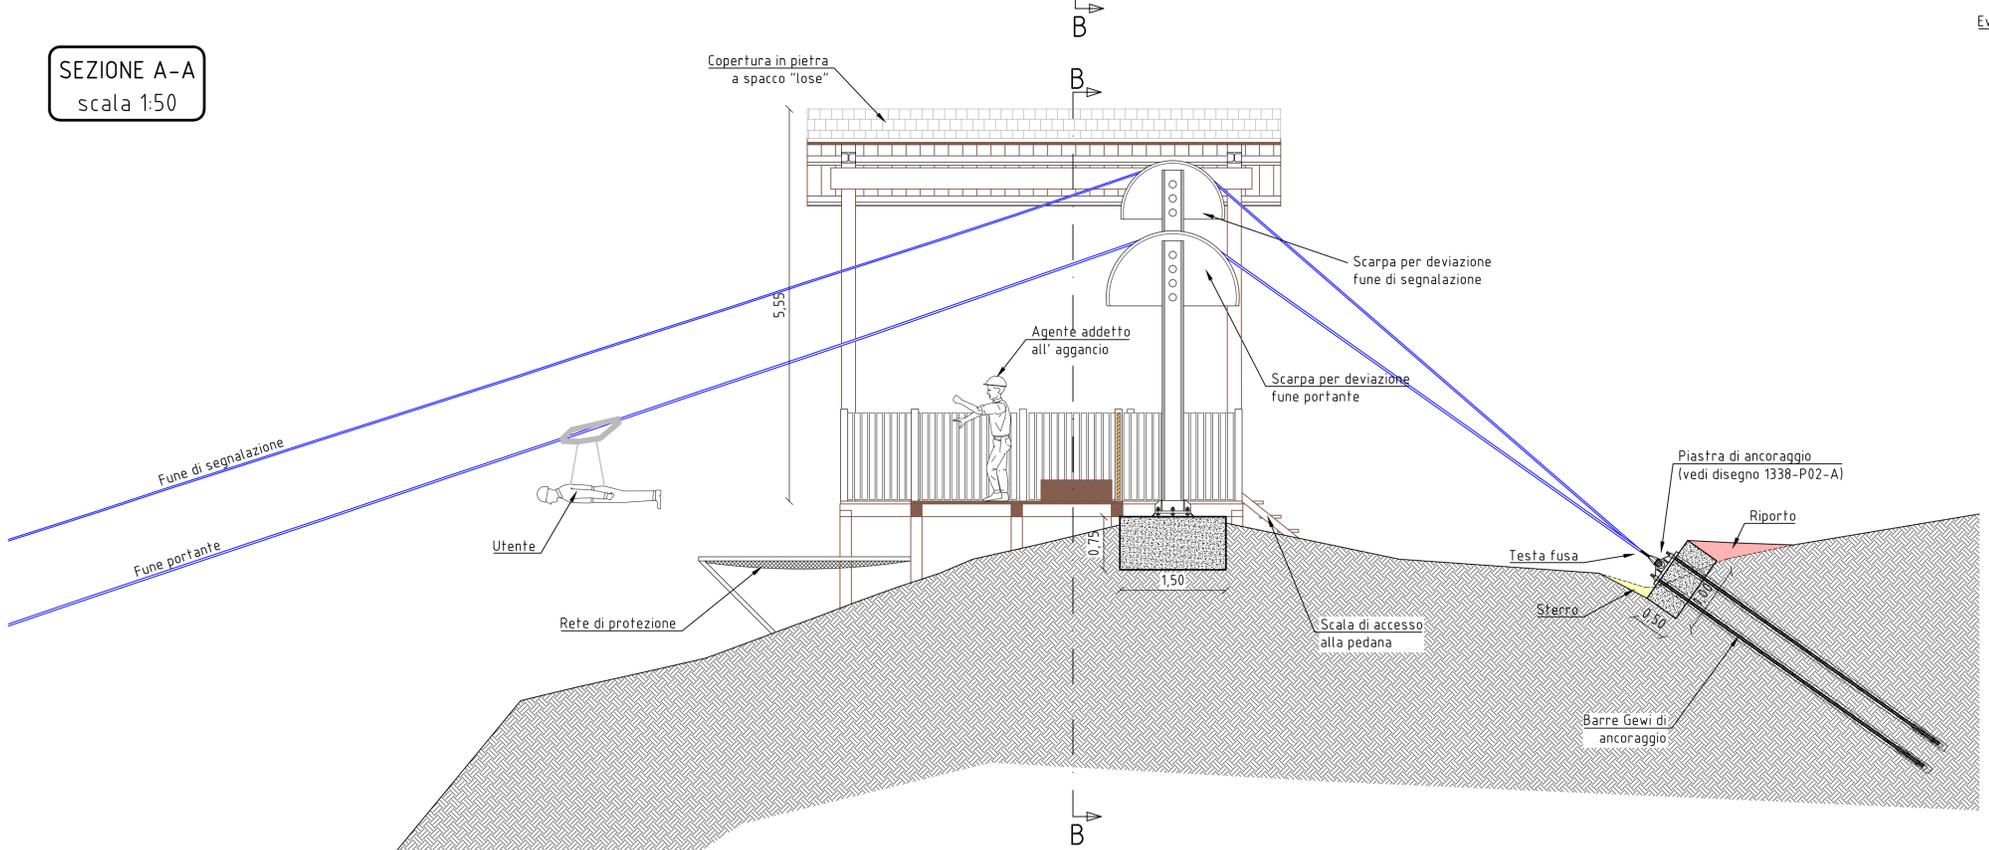

06

ORDINE DEGLI INGEGNERI DELLA PROV. DI TREVISO  
ING. ANDREA BOGHETTO  
ISCRIZIONE ALBO N° 1345

COMUNE DI	FRASSINETTO (TO)		 via Crade Rosse, 1 I-38054 San Martino di Castrozza (TN) telefono: 0439 769 335 - fax: 0439 767 014 e-mail: info@ingmontagna.it  dr. Ing. Andrea Boghetto cellulare: 348 44 23 766 - boghetto@ingmontagna.it  dr. Ing. Andrea Gobber cellulare: 348 44 23 764 - gobber@ingmontagna.it
COMMITTENTE	Turismo Frasinetti S.r.l.		
PROGETTAZIONE	PROGETTO DEFINITIVO		
OGGETTO	IMPIANTO RICREATIVO MONOCAMPATA A FUNE ALTA "ARCANSEL - VOLO DELL'ARCOBALENO"		
TITOLO	PIANTA E SEZIONI PRESSO LA STAZIONE DI MONTE		
DATA	Novembre 2013	SCALE UTILIZZATE NEL DISEGNO	1:50
Disegnato	Controllato	Approvato	DIS. NUM. <b>1338-102-A</b>
Sergio Scalet	Andrea Boghetto	Andrea Boghetto	
REVISIONI	4	Sostituisce il disegno:	
	3	Sostituisce il disegno:	
	2	Sostituisce il disegno:	
	1	Sostituisce il disegno:	

E' VIETATA A TERMINI DI LEGGE LA RIPRODUZIONE E LA DIFFUSIONE DEL PRESENTE DISEGNO DI PROPRIETA' DELLO STUDIO DI INGEGNERIA INDICATO NEL CARTIGLIO.