PROFILO LONGITUDINALE
Scala 1:1000

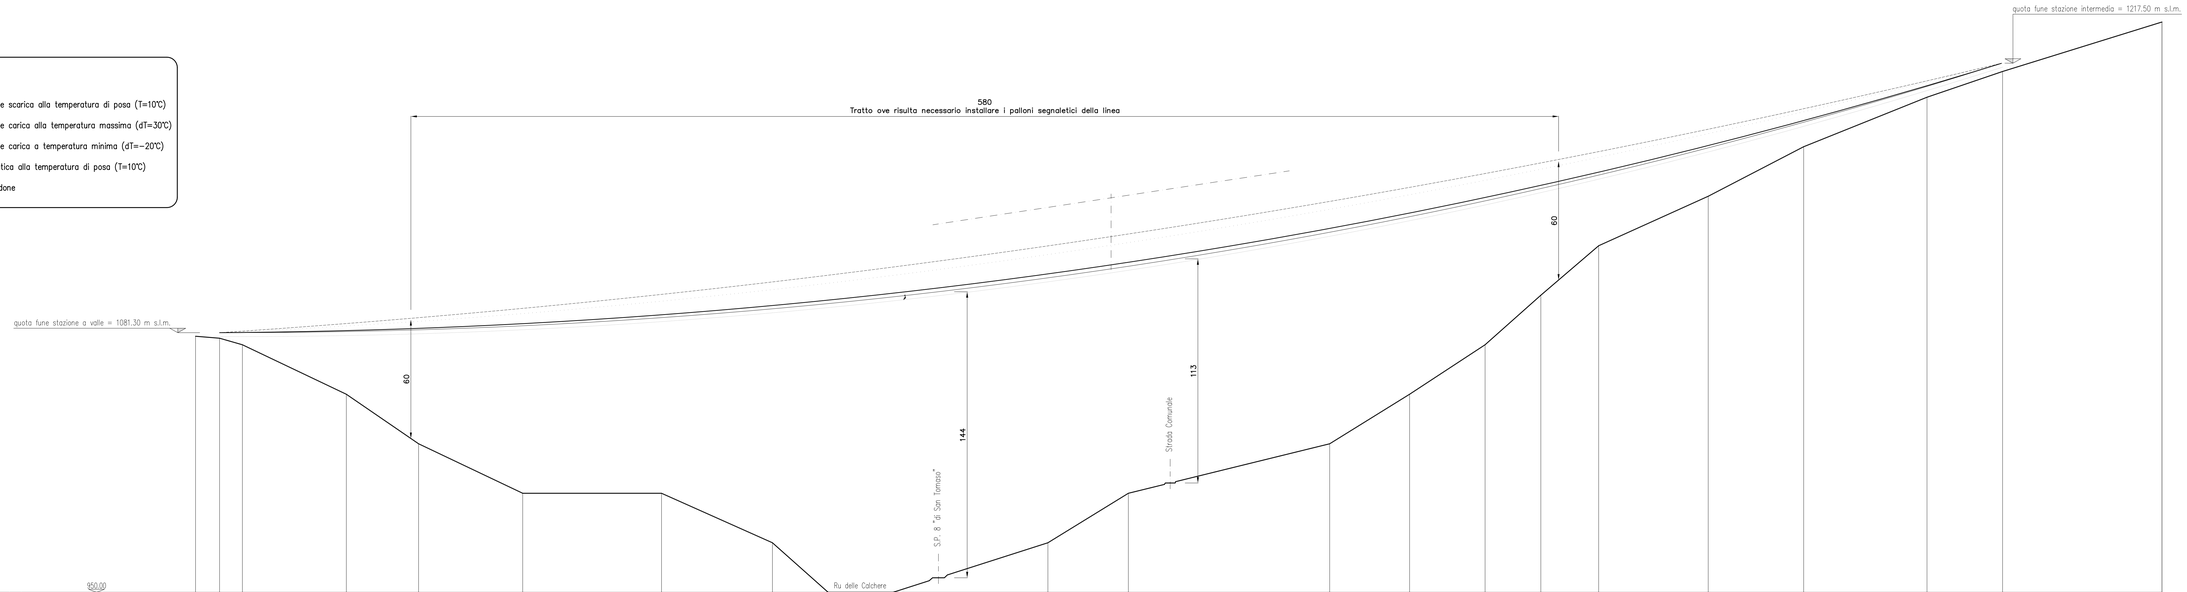

LEGENDA:

- Fune portante scarica alla temperatura di posa (T=10°C)
- Fune portante carica alla temperatura massima (dT=30°C)
- Fune portante carica a temperatura minima (dT=−20°C)
- Fune segnaletica alla temperatura di posa (T=10°C)
- Ingombro pedone

450.00

PROFILO	1	Numero del picchetto																								
	2	Distanze parziali orizzontali	12.13	11.52	52.49	36.48	52.57	70.11	55.99	28.13	32.80	78.18	40.62	101.66	40.34	38.14	28.13	29.21	55.32	48.21	62.27	38.16	80.50			
	3	Distanze progressive orizzontali	0.00																							992.96
	4	Dislivelli parziali del terreno	−1.00	−3.30	−25.00	−25.00	−25.00		−25.00	−25.00		25.00	25.00	25.00	25.00	25.00	25.00	25.00	25.00	25.00	25.00	13.00	25.00			
	5	Quote progressive del terreno	1079.30	1078.30	1075.00	1050.00	1025.00	1000.00	1000.00	975.00	950.00	950.00	975.00	1000.00	1025.00	1050.00	1075.00	1100.00	1125.00	1150.00	1175.00	1200.00	1213.00	1228.00		
LINEA	6	Lunghezza campata orizzontale			900.33																					
	7	Dislivello parziale a quota fune			136.20																					
	8	Quota fune		1081.30																			1217.50			

MartelloTeleferiche

REVISIONI				
	4	Sostituisce il disegno:		
	3	Sostituisce il disegno:		
	2	Sostituisce il disegno:		
	1	Sostituisce il disegno:		

COMUNE DI San Tomaso Agordino (BL)

COMMITTENTE
Ditta Martello Daniele

TITOLO
REALIZZAZIONE DI UN IMPIANTO A FUNE PER DIVERTIMENTO "ZIP - LINE" TRA LE FRAZIONI DI CANACEDE, COSTOIA E CELAT

PROGETTO ESECUTIVO
PROFILO LONGITUDINALE LINEA PARTE BASSA

ITS INGEGNERIA
dott. ing. STEFANO TANCON
dott. ing. ALBERTO SERAFINI
viale Sommariva, 38
32021 Agordo (BELLUNO)
Tel. e Fax. 0437/640713
Ing. S. TANCON cell. 349/2584471 stefano.tancon@alice.it
Ing. A. SERAFINI cell. 349/2894621 serafini.alberto@gmail.com

RIFERIMENTO	SCALA	DATA
	1:1000	SETT 2011

ELABORATO N° ED.07

CARATTERISTICHE TECNICHE
LINEA PARTE BASSA

quota fune stazione a valle (s.l.m.)	m	1081.10
quota fune stazione intermedia (s.l.m.)	m	1217.30
dislivello	m	136.20
lunghezza orizzontale della campata	m	900.33
lunghezza della linea (in cond. di posa)	m	912.22
pendenza media della linea	%	15.13
diametro fune portante	mm	12
diametro fune segnaletica	mm	12
carico massimo ammissibile sulla fune	kg	170
tensione di posa fune portante (a valle)	kg	2400
tensione di posa fune segnal. (a valle)	kg	2700
intervallo temperature di esercizio	da − 10 a +40 °C	