


DIMENSIONI STANDARD FOSSA E TESTATA PER GLI IMPIANTI OLEODINAMICI

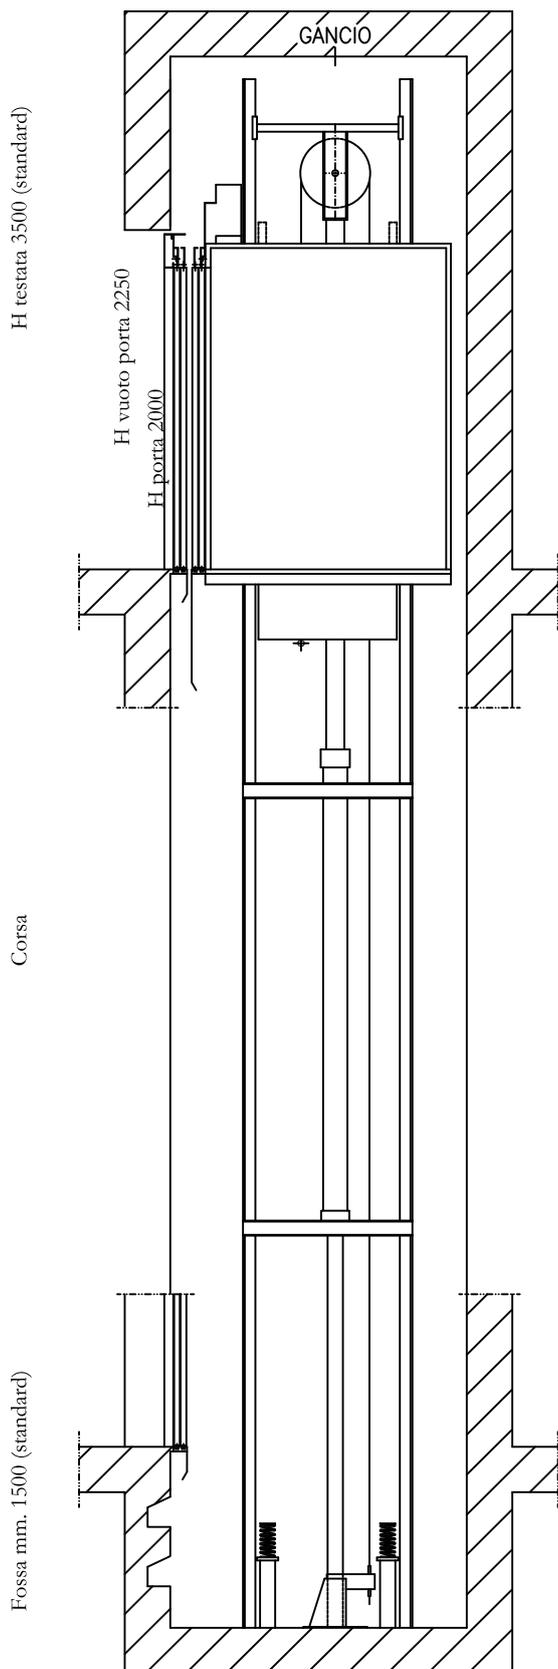

Pianta del locale centralina ubicato in adiacenza del vano di corsa

