



VISTA LATERALE

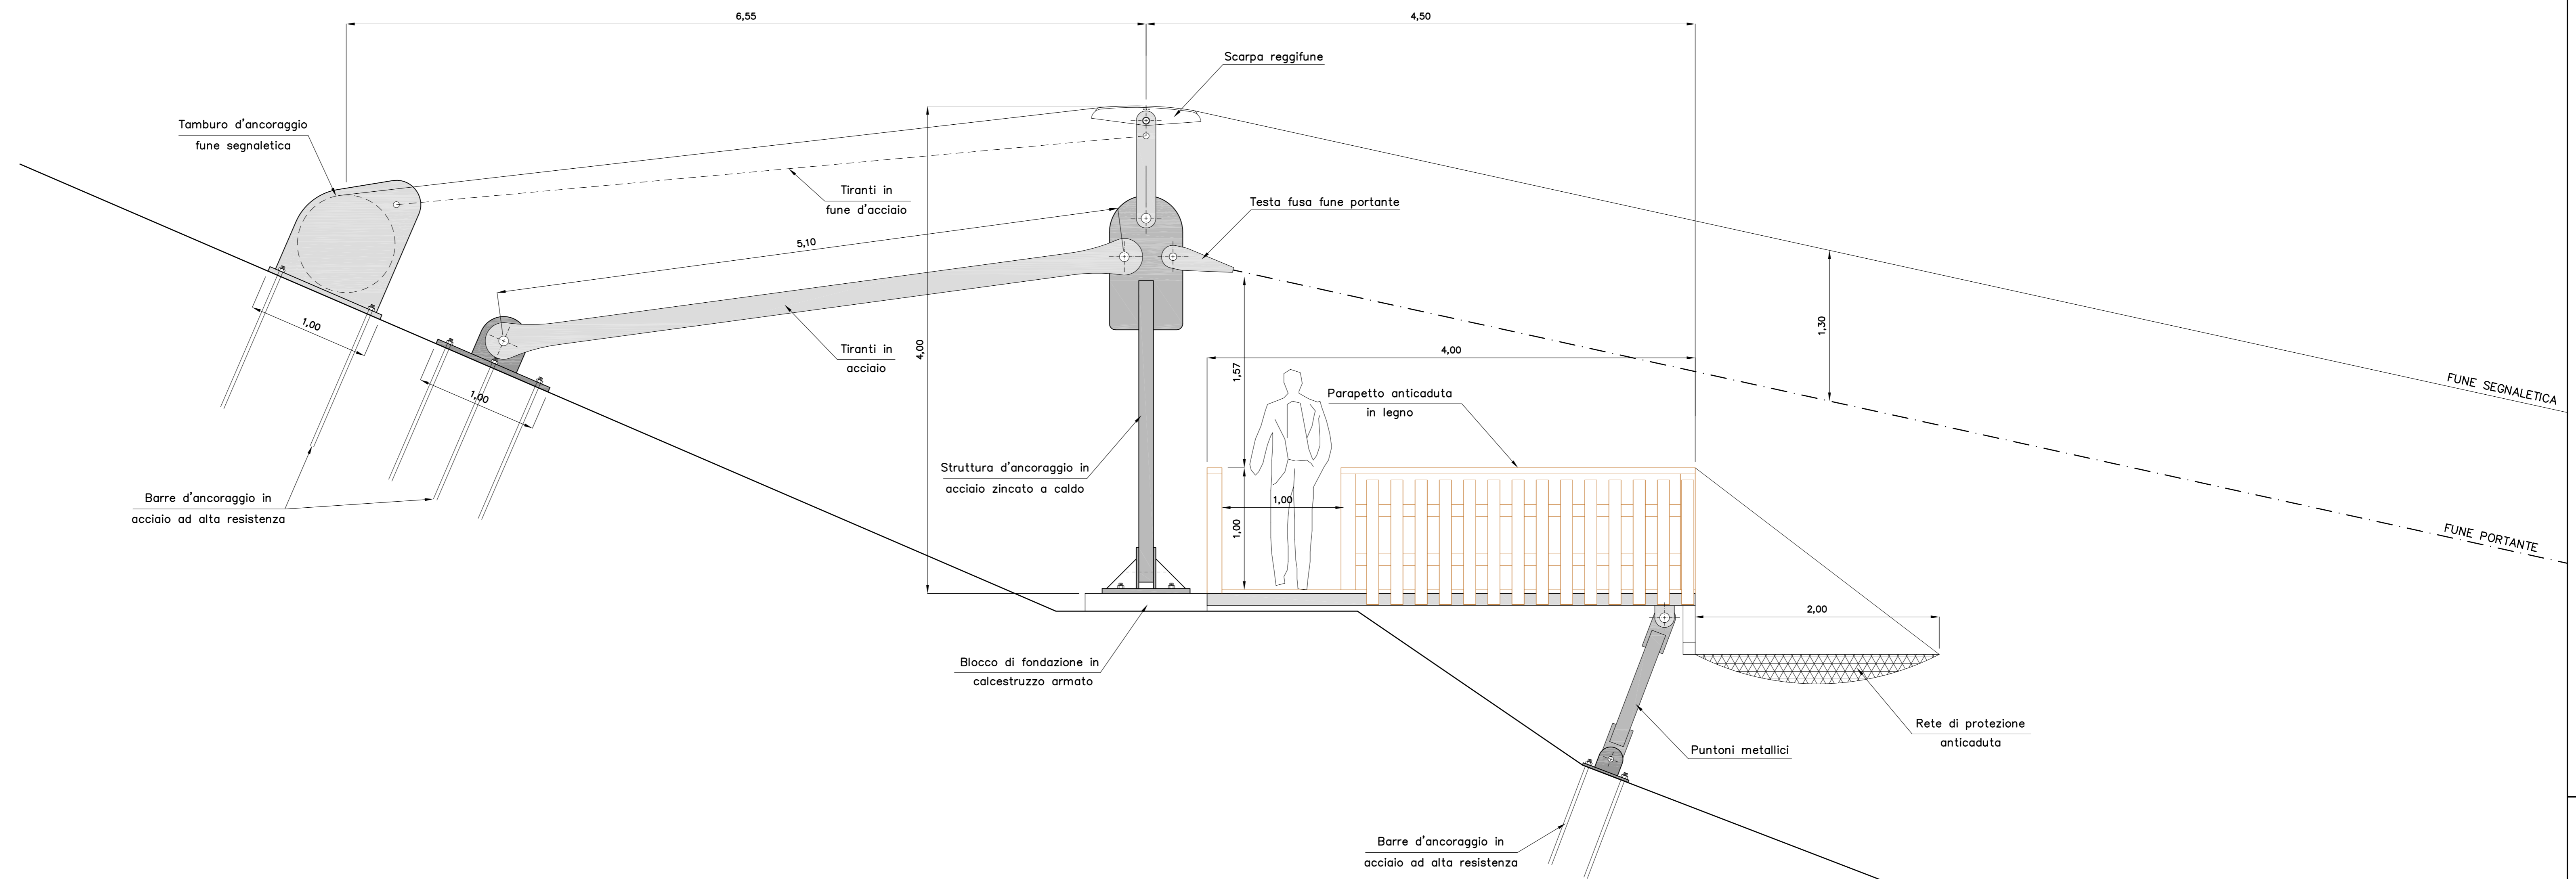

PIANTA PEDANA

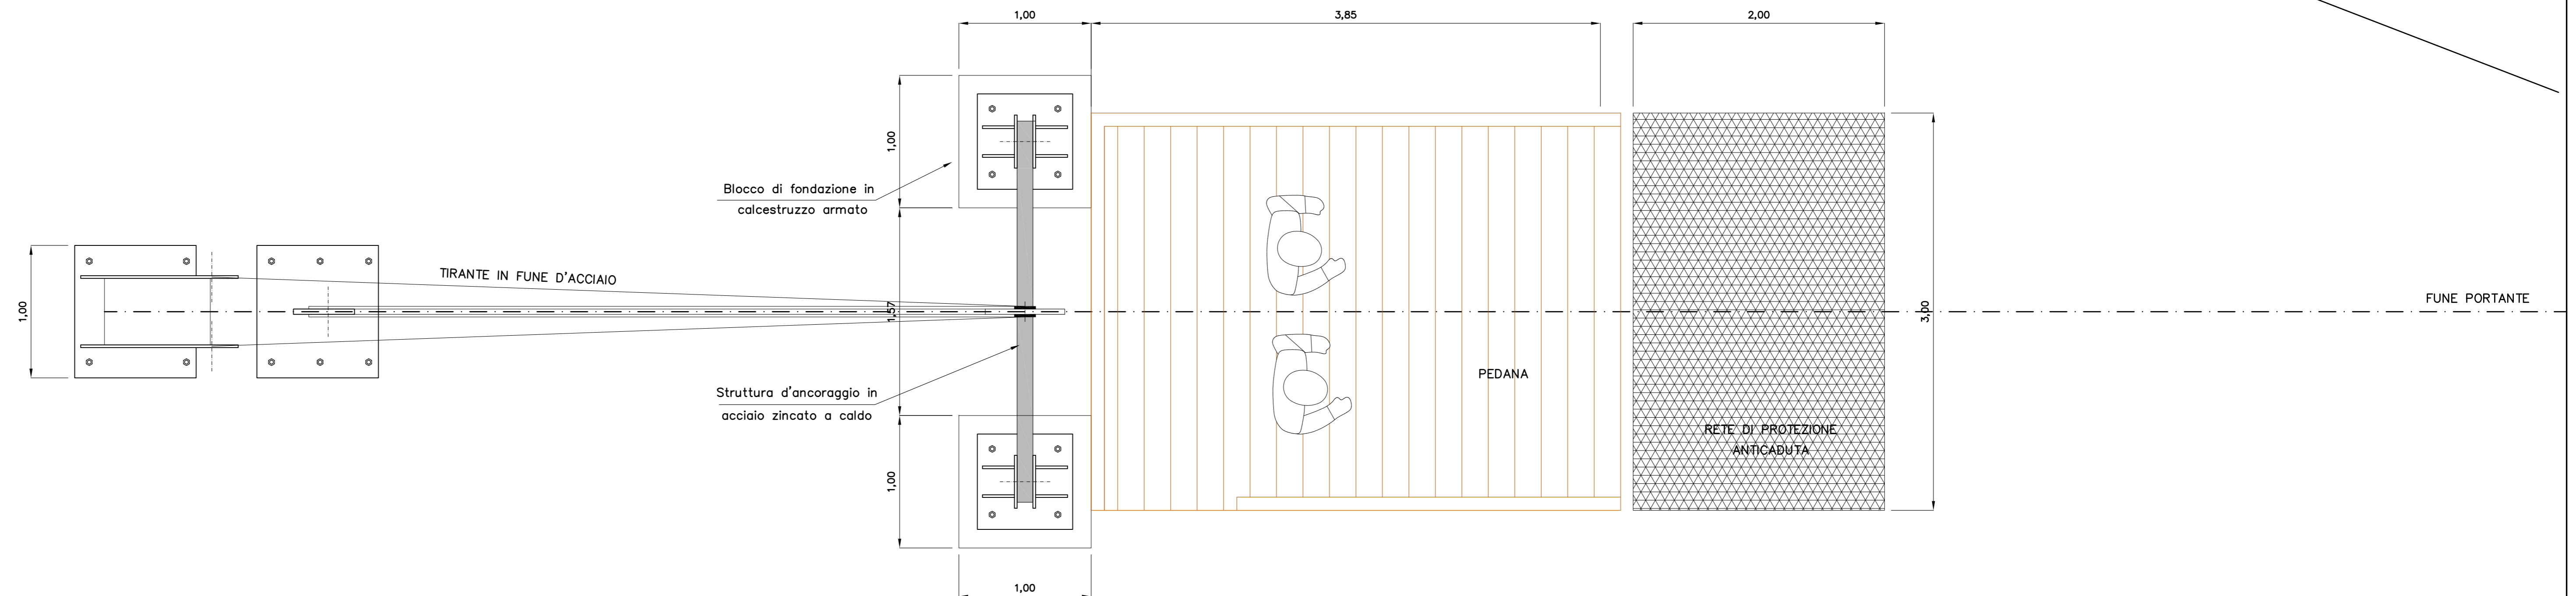

MartelloTeleferiche

REVISIONI	4	Sostituisce il disegno:	
	3	Sostituisce il disegno:	
	2	Sostituisce il disegno:	
	1	Sostituisce il disegno:	
COMUNE DI	COMMITTENTE		
TITOLO	REALIZZAZIONE DI UN IMPIANTO A FUNE PER DIVERTIMENTO "ZIP - LINE"		
PROGETTO PRELIMINARE	PIANTA E PROSPETTI STAZIONE A MONTE		
		dott. ing. STEFANO TANCON dott. ing. ALBERTO SERAFINI viale Sommariva, 38 32021 Agordo BELLUNO Tel. e Fax. 0437/640713	
REFERIMENTO	SCALA	DATA	
	1:25	GENN 2013	
ELABORATO N° D.			